



PREFEITURA MUNICIPAL DE BARRA DE SÃO FRANCISCO
Estado do Espírito Santo
Procuradoria Geral

LEI Nº 0277/2011 DE 06 DE SETEMBRO DE 2011.

**DISPÕE SOBRE A FIXAÇÃO DOS LIMITES DE
EXTENSÃO DA AVENIDA JONES DOS SANTOS
NEVES.**

**O PREFEITO MUNICIPAL DE BARRA DE SÃO FRANCISCO,
ESTADO DO ESPÍRITO SANTO, USANDO DE SUAS ATRIBUIÇÕES,**

**FAZ SABER QUE CÂMARA MUNICIPAL DECRETOU E ELE
SANCIONA A SEGUINTE LEI:**

Art. 1º Os limites de extensão da Avenida Jones dos Santos Neves, ficam fixados por esta Lei, compreendendo o início entre a bifurcação da Rua Irmã Cristina com Avenida Castelo Branco, terminando na confrontação com o Parque Ecológico Sombra da Tarde, a 50 (cinquenta) metros da Pracinha da Saúde.

Art. 2º Esta Lei entrará em vigor na data de sua publicação.


Gabinete do Prefeito Municipal de Barra de São Francisco, Estado do Espírito Santo, aos 06 de setembro de 2011.


WALDELES CAVALCANTE
Prefeito Municipal

Publicado em
30/10/2011
Jornal o Tiavão
Pag. 25

Observação: O rio foi colocado só como referência

| NOVA AREA (Area= 55890,282 m ² / Perimetro =2.260,00m) | | | | | |
|-------------------------------------------------------------------|-------|------------|-----------|------------|-------------|
| Estação | Verte | Azimute | Distância | X | Y |
| 1 | 2 | 339°44'15" | 32,006 | 300687,154 | 7924801,947 |
| 2 | 3 | 335°19'41" | 30,048 | 300674,612 | 7924629,252 |
| 3 | 4 | 339°52'48" | 158,090 | 300620,231 | 7924777,695 |
| 4 | 5 | 339°12'55" | 679,345 | 300379,161 | 7925412,628 |
| 5 | 6 | 335°07'29" | 71,406 | 300349,124 | 7925477,610 |
| 6 | 7 | 347°46'25" | 26,329 | 300343,548 | 7925503,342 |
| 7 | 8 | 354°20'17" | 54,697 | 300338,152 | 7925557,772 |
| 8 | 9 | 357°42'33" | 26,542 | 300337,091 | 7925584,293 |
| 9 | 10 | 6°43'55" | 133,148 | 300352,899 | 7925716,523 |
| 10 | 11 | 20°21'53" | 59,191 | 300373,297 | 7925772,014 |
| 11 | 12 | 37°06'54" | 70,506 | 300415,842 | 7925828,238 |
| 12 | 13 | 46°13'40" | 36,326 | 300442,073 | 7925853,368 |
| 13 | 14 | 59°01'34" | 81,695 | 300512,119 | 7925895,412 |
| 14 | 15 | 59°48'23" | 174,628 | 300663,228 | 7925983,337 |
| 15 | 16 | 60°51'13" | 124,158 | 300771,695 | 7926043,807 |
| 16 | 17 | 57°58'26" | 59,156 | 300821,818 | 7926075,178 |
| 17 | D | 55°06'34" | 14,397 | 300833,632 | 7926063,407 |
| D | 18 | 55°07'31" | 26,398 | 300855,289 | 7926094,501 |
| 18 | 20 | 62°38'12" | 21,525 | 300874,406 | 7926108,394 |
| 20 | 20 | 25°40'34" | 23,927 | 300884,773 | 7926129,959 |
| 20 | 21 | 7°45'31" | 20,127 | 300887,490 | 7926149,901 |
| 21 | 22 | 354°39'49" | 27,237 | 300884,957 | 7926177,621 |
| 22 | 23 | 350°02'34" | 93,131 | 300868,854 | 7926268,749 |
| 23 | 24 | 350°02'34" | 73,423 | 300856,158 | 7926341,066 |
| 24 | 25 | 347°07'03" | 64,004 | 300841,888 | 7926403,459 |
| 25 | 26 | 351°21'28" | 26,893 | 300837,546 | 7926432,024 |
| 26 | 27 | 351°21'29" | 14,804 | 300835,322 | 7926446,660 |
| 27 | 28 | 0°00'00" | 12,303 | 300835,322 | 7926458,963 |
| 28 | 29 | 286°14'28" | 22,992 | 300813,247 | 7926465,393 |
| 29 | 30 | 168°58'21" | 12,764 | 300811,257 | 7926452,785 |
| 30 | 31 | 177°08'15" | 13,288 | 300811,920 | 7926439,514 |
| 31 | 32 | 175°22'28" | 11,283 | 300812,830 | 7926428,267 |
| 32 | 34 | 166°26'59" | 93,416 | 300831,534 | 7926336,743 |
| 34 | 35 | 170°02'34" | 73,423 | 300844,230 | 7926264,426 |
| 35 | 33 | 170°02'34" | 92,122 | 300860,159 | 7926173,691 |
| 33 | 34 | 174°39'49" | 23,359 | 300862,332 | 7926150,433 |
| 34 | 35 | 187°45'31" | 17,257 | 300860,002 | 7926133,334 |
| 35 | 36 | 222°46'09" | 4,125 | 300857,201 | 7926130,306 |
| 36 | 37 | 235°07'31" | 19,754 | 300840,995 | 7926119,011 |
| 37 | 38 | 235°05'13" | 39,553 | 300806,561 | 7926096,374 |
| 38 | 39 | 237°56'26" | 59,156 | 300758,407 | 7926065,002 |
| 39 | 43 | 240°51'59" | 123,359 | 300650,655 | 7926004,945 |
| 43 | 40 | 239°48'21" | 175,168 | 300499,252 | 7925916,847 |
| 40 | 41 | 239°01'34" | 64,499 | 300428,803 | 7925873,360 |
| 41 | 42 | 226°13'40" | 41,123 | 300397,109 | 7925844,912 |
| 42 | 43 | 217°06'54" | 76,179 | 300351,141 | 7925784,165 |
| 43 | 44 | 200°21'53" | 62,872 | 300329,262 | 7925725,223 |
| 44 | 45 | 187°01'20" | 139,042 | 300312,283 | 7925587,224 |
| 45 | 46 | 175°45'24" | 86,586 | 300318,670 | 7925500,876 |
| 46 | 47 | 187°02'30" | 34,665 | 300326,443 | 7925467,084 |
| 47 | 48 | 155°07'29" | 70,514 | 300356,105 | 7925409,122 |
| 48 | 49 | 159°12'55" | 678,192 | 300596,756 | 7924769,095 |
| 49 | 50 | 159°52'48" | 158,090 | 300651,137 | 7924620,852 |
| 50 | 51 | 152°59'44" | 19,677 | 300660,072 | 7924603,121 |
| 51 | 52 | 159°44'15" | 42,486 | 300674,786 | 7924563,264 |
| 52 | 1 | 69°44'15" | 25,000 | 300698,238 | 7924571,922 |

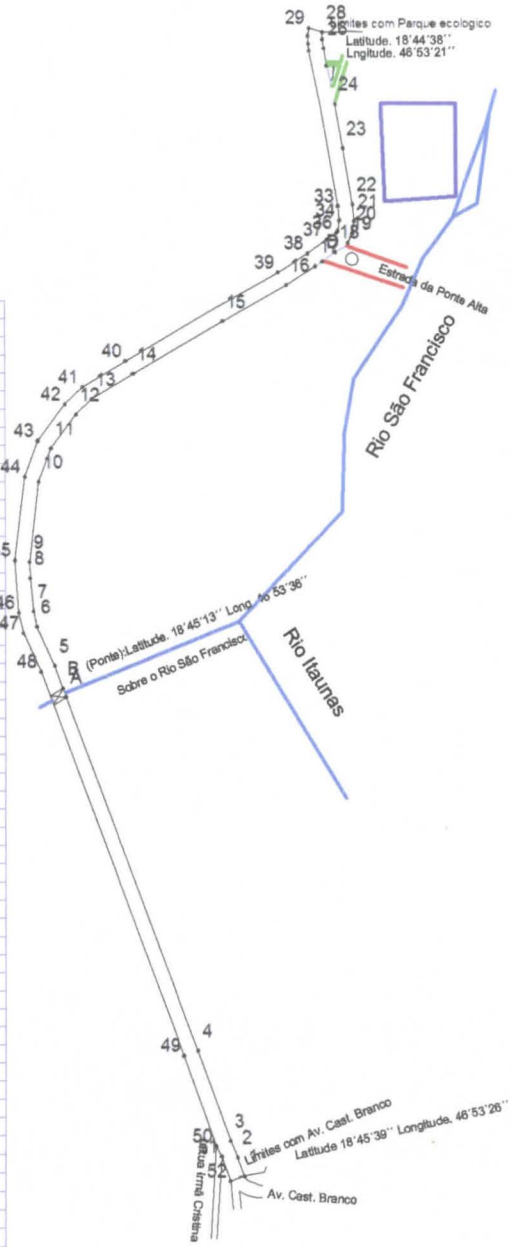

Avenida Jones dos Santos Neves

Início: Inicia-se na bifurcação da Rua Irmã Cristina, c Avenida Castelo Branco

Coordenadas de acordo mostra no desenho

Termina na confrontação com o parque ecologico, a 50,00 metros da Praça da Saúde

Coordenadas vide croqui

Escala 1:1000

| | | |
|---|-------------------------------|--------------------------------------------------------------|
| Prefeitura Municipal de Barra de São Francisco Secretaria Municipal da Fazenda Setor de Topografia | | LEGENDA CASA ESTRADA CORREGO MARCO DIVISA |
| <h3>Levantamento Topográfico</h3> | | |
| Avenida Jones dos Santos Neves | Munic: Barra de São Francisco | |
| Perimetro Urbano da Sede | Estado: Espírito Santo | |
| Extensão Linear: 2.260,00 ML | Escala: 1:12.500 | |
|  Carmino de Souza Cortes | | |
| CREA: 17946/TD MG Visto: 253/96 - ES | | |
| topcortes@hotmail.com | | |